


LEGENDA MÍSTNOSTÍ:

Ozn.	Název místnosti	Plocha		úpravy povrchů			Poznámka	
		ČUP	CP	podlaha	stěny	strop		
A-3-1/01	Chodba	9,10	65,20	72,35	PVC - vinyl	stěrková omítka bílý náter	plastová látka	
A-3-1/02	WC	1,60			keram. dlažba	stěrková omítka bílý náter	SDK podhled bílý náter	keramický obklad v=1500 mm
A-3-1/03	Koupelna	3,65			keram. dlažba	stěrková omítka bílý náter	SDK podhled bílý náter	keramický obklad v=2000 mm
A-3-1/04	Obývací pokoj + kk	25,45			PVC - vinyl	stěrková omítka bílý náter	stěrková omítka bílý náter	plastová látka
A-3-1/05	Pokoj	12,65			PVC - vinyl	stěrková omítka bílý náter	stěrková omítka bílý náter	plastová látka
A-3-1/06	Pokoj	12,75			PVC - vinyl	stěrková omítka bílý náter	stěrková omítka bílý náter	plastová látka
A-3-1/07	Balkón	7,15			7,15	P9	stěrková omítka bílý náter	plastová látka
A-3-2/01	Chodba	8,35	45,95	51,55	PVC - vinyl	stěrková omítka bílý náter	plastová látka	
A-3-2/02	Koupelna + WC	5,00			keram. dlažba	stěrková omítka bílý náter	SDK podhled bílý náter	keramický obklad v=2000 mm
A-3-2/03	Obývací pokoj + kk	20,30			PVC - vinyl	stěrková omítka bílý náter	stěrková omítka bílý náter	plastová látka
A-3-2/04	Pokoj	12,30			PVC - vinyl	stěrková omítka bílý náter	stěrková omítka bílý náter	plastová látka
A-3-2/05	Balkón	5,60			5,60	P9	stěrková omítka bílý náter	plastová látka
A-3-3/01	Chodba	9,10			65,20	72,35	PVC - vinyl	stěrková omítka bílý náter
A-3-3/02	WC	1,60	keram. dlažba	stěrková omítka bílý náter			SDK podhled bílý náter	keramický obklad v=1500 mm
A-3-3/03	Koupelna	3,65	keram. dlažba	stěrková omítka bílý náter			SDK podhled bílý náter	keramický obklad v=2000 mm
A-3-3/04	Obývací pokoj + kk	25,45	PVC - vinyl	stěrková omítka bílý náter			stěrková omítka bílý náter	plastová látka
A-3-3/05	Pokoj	12,65	PVC - vinyl	stěrková omítka bílý náter			stěrková omítka bílý náter	plastová látka
A-3-3/06	Pokoj	12,75	PVC - vinyl	stěrková omítka bílý náter			stěrková omítka bílý náter	plastová látka
A-3-3/07	Balkón	7,15	7,15	P9	stěrková omítka bílý náter	plastová látka		
A-3-4/01	Chodba	9,10	65,20	72,35	PVC - vinyl	stěrková omítka bílý náter	plastová látka	
A-3-4/02	WC	1,60			keram. dlažba	stěrková omítka bílý náter	SDK podhled bílý náter	keramický obklad v=1500 mm
A-3-4/03	Koupelna	3,65			keram. dlažba	stěrková omítka bílý náter	SDK podhled bílý náter	keramický obklad v=2000 mm
A-3-4/04	Obývací pokoj + kk	25,45			PVC - vinyl	stěrková omítka bílý náter	stěrková omítka bílý náter	plastová látka
A-3-4/05	Pokoj	12,65			PVC - vinyl	stěrková omítka bílý náter	stěrková omítka bílý náter	plastová látka
A-3-4/06	Pokoj	12,75			PVC - vinyl	stěrková omítka bílý náter	stěrková omítka bílý náter	plastová látka
A-3-4/07	Balkón	7,15	7,15	P9	stěrková omítka bílý náter	plastová látka		
A-3-5/01	Chodba	8,35	44,45	50,05	PVC - vinyl	stěrková omítka bílý náter	plastová látka	
A-3-5/02	Koupelna + WC	5,00			keram. dlažba	stěrková omítka bílý náter	SDK podhled bílý náter	keramický obklad v=2000 mm
A-3-5/03	Obývací pokoj + kk	18,80			PVC - vinyl	stěrková omítka bílý náter	stěrková omítka bílý náter	plastová látka
A-3-5/04	Pokoj	12,30			PVC - vinyl	stěrková omítka bílý náter	stěrková omítka bílý náter	plastová látka
A-3-5/05	Balkón	5,60			5,60	P9	stěrková omítka bílý náter	plastová látka
A-3-6/01	Chodba	9,10	65,20	72,35	PVC - vinyl	stěrková omítka bílý náter	plastová látka	
A-3-6/02	WC	1,60			keram. dlažba	stěrková omítka bílý náter	SDK podhled bílý náter	keramický obklad v=1500 mm
A-3-6/03	Koupelna	3,65			keram. dlažba	stěrková omítka bílý náter	SDK podhled bílý náter	keramický obklad v=2000 mm
A-3-6/04	Obývací pokoj + kk	25,45			PVC - vinyl	stěrková omítka bílý náter	stěrková omítka bílý náter	plastová látka
A-3-6/05	Pokoj	12,65			PVC - vinyl	stěrková omítka bílý náter	stěrková omítka bílý náter	plastová látka
A-3-6/06	Pokoj	12,75			PVC - vinyl	stěrková omítka bílý náter	stěrková omítka bílý náter	plastová látka
A-3-6/07	Balkón	7,15			7,15	P9	stěrková omítka bílý náter	plastová látka


Ozn.	Název místnosti	Plocha	úpravy povrchů			Poznámka
			podlaha	stěny	strop	
A-301	Chodba	20,65	keram. dlažba	SDK - předstěna stěrková omítka bílý náter	stěrková omítka bílý náter	keramický sokl - v = 100 mm
A-302	Schodiště	4,80	keram. dlažba	SDK - předstěna stěrková omítka bílý náter	stěrková omítka bílý náter	keramický sokl - v = 100 mm
A-303	Výtah	3,05				

LEGENDA HMOT - STĚNY

K1	-FASÁDNÍ OMÍTKA - TL 20 MM -KONTAKTNÍ ZATEPLOVACÍ SYSTÉM - ISOVER TF PROFÍ 0,041 W/mK - TL 140 MM -ŽEL. BET. STĚNA - TL 200 MM -VNITŘNÍ OMÍTKA - TL 10 MM	K7	-FASÁDNÍ OMÍTKA - TL 20 MM -KONTAKTNÍ ZATEPLOVACÍ SYSTÉM - ISOVER TF PROFÍ 0,041 W/mK - TL 120 MM -POROTHERM 30 1 Profi - TL 300 MM -VNITŘNÍ OMÍTKA - TL 10 MM	K15	-VNITŘNÍ OMÍTKA - TL 10 MM -ŽEL. BET. STĚNA - TL 240 MM -SDK - PŘEDSTĚNA STĚNA - TL 65 MM
K2	-FASÁDNÍ OMÍTKA - TL 20 MM -KONTAKTNÍ ZATEPLOVACÍ SYSTÉM - ISOVER TF PROFÍ 0,041 W/mK - TL 140 MM -ŽEL. BET. STĚNA - TL 200 MM -VNITŘNÍ OMÍTKA - TL 10 MM	K8	-FASÁDNÍ OMÍTKA - TL 20 MM -KONTAKTNÍ ZATEPLOVACÍ SYSTÉM - ISOVER TF PROFÍ 0,041 W/mK - TL 180 MM -ŽEL. BET. STĚNA - TL 200 MM -VNITŘNÍ OMÍTKA - TL 10 MM	K16	-VNITŘNÍ OMÍTKA - TL 10 MM -ŽEL. BET. STĚNA - TL 200 MM -SDK - PŘEDSTĚNA STĚNA - TL 65 MM
K3	-FASÁDNÍ OMÍTKA - TL 20 MM -KONTAKTNÍ ZATEPLOVACÍ SYSTÉM - ISOVER TF PROFÍ 0,041 W/mK - TL 140 MM -ŽEL. BET. STĚNA - TL 300 MM -VNITŘNÍ OMÍTKA - TL 10 MM	K9	-VNITŘNÍ OMÍTKA - TL 10 MM -ŽEL. BET. STĚNA - TL 180 MM -VNITŘNÍ OMÍTKA - TL 10 MM	K17	-ŽEL. BET. STĚNA - TL 200 MM -VNITŘNÍ OMÍTKA - TL 10 MM
K4	-ZEMINA -DESKY Z EXTRUDOVANÉHO POLYSTYRENU BACHL XPS 30 SF - 50 MM, 80 MM -HYDROIZOLACE -ŽEL. BET. STĚNA - TL 300 MM -VNITŘNÍ OMÍTKA - TL 10 MM	K10	-VNITŘNÍ OMÍTKA - TL 10 MM -ŽEL. BET. STĚNA - TL 240 MM -VNITŘNÍ OMÍTKA - TL 10 MM	K18	-VNITŘNÍ OMÍTKA - TL 17,5 MM -POROTHERM 11.5 Profi DRYFIX - TL 115 MM -VNITŘNÍ OMÍTKA - TL 17,5 MM
K5	-FASÁDNÍ OMÍTKA - TL 20 MM -KONTAKTNÍ ZATEPLOVACÍ SYSTÉM - ISOVER TF PROFÍ 0,041 W/mK - TL 180 MM -ŽEL. BET. STĚNA - TL 200 MM -VNITŘNÍ OMÍTKA - TL 10 MM	K11	-VNITŘNÍ OMÍTKA - TL 10 MM -ŽEL. BET. STĚNA - TL 200 MM -VNITŘNÍ OMÍTKA - TL 10 MM	K19	-POROTHERM 8 Profi DRYFIX - TL 80 MM -VNITŘNÍ OMÍTKA - TL 10 MM
K6	-FASÁDNÍ OMÍTKA - TL 20 MM -KONTAKTNÍ ZATEPLOVACÍ SYSTÉM - ISOVER TF PROFÍ 0,041 W/mK - TL 160 MM -ŽEL. BET. STĚNA - TL 240 MM -VNITŘNÍ OMÍTKA - TL 10 MM	K12	-VNITŘNÍ OMÍTKA - TL 10 MM -ŽEL. BET. STĚNA - TL 200 MM -SDK - PŘEDSTĚNA STĚNA - TL 65 MM	K20	-VNITŘNÍ OMÍTKA - TL 17,5 MM -POROTHERM 11.5 Profi DRYFIX - TL 115 MM -PRŮZVUKA - YTONG - 100 MM -VNITŘNÍ OMÍTKA - TL 10 MM
		K13	-ŽEL. BET. STĚNA - TL 180 MM -VNITŘNÍ OMÍTKA - TL 10 MM	K21	-VNITŘNÍ OMÍTKA - TL 17,5 MM -POROTHERM 25 ANU SV - TL 250 MM -VNITŘNÍ OMÍTKA - TL 15,0 MM
		K14	-VNITŘNÍ OMÍTKA - TL 10 MM -PRŮZVUKA - YTONG - 100 MM -ŽEL. BET. STĚNA - TL 200 MM -SDK - PŘEDSTĚNA STĚNA - TL 65 MM		

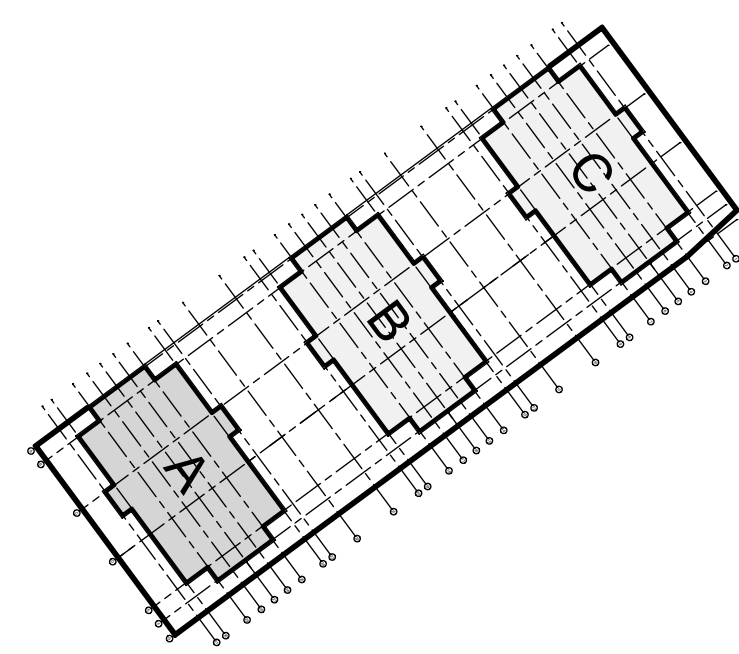

0,000 = 247,500

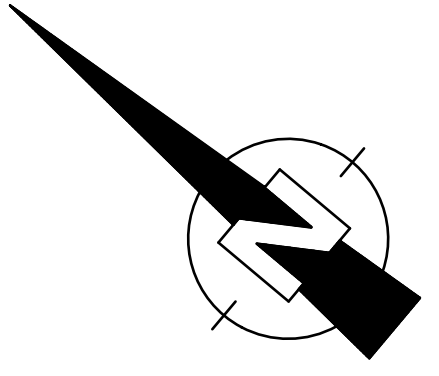

Generální projektant: ADAM PRVNÍ architektonický ateliér Jindřáská 746, 530 02 Pardubice tel: 466 655 159, tel./fax: 466 655 149 www.adam1.cz, info@adam1.cz	Investor: anara s.r.o. Kostnická 598, Svítkov 530 06 Pardubice
Název akce: BD RYCHNOV NAD KNĚŽNOU - JAVORNICKÁ	Stupeň projektu: Dokumentace pro vydání stavebního povolení (DSP)
Místo stavby: k.ú. Rychnov nad Kněžnou, Javornická, 516 01 Rychnov nad Kněžnou	Číslo zakázky: 022019
Stavební objekt: SO 01 - BYTOVÝ DŮM A	Zodpovědný projektant: Ing. arch. Jan Kovář HIP: Ing. arch. Marek Adámek
Část projektu: ARCHITEKTONICKO-STAVEBNÍ ŘEŠENÍ	Vypracoval: Ing. Pavel Folberger Datum: 09/2019 Měřítko: M 1:100 Číslo revize: 00 Formát: 4 x A4
Název dokumentu: PŮDORYS 3.NP.	Číslo výkresu: 107