

LEGENDA MÍSTNOSTÍ:

Ozn.	Název místnosti	Plocha		úpravy povrchů			Poznámka		
		ČUP	CP	podlaha	stěny	strop			
3 + KK	B-1-1/01	Chodba	9,00	64,85	153,90	PVC-vinyl	stěnová omítka bílý náter	stěnová omítka bílý náter	plastová lišta
	B-1-1/02	WC	1,60			keram. dlažba	stěnová omítka bílý náter	SDK podhled bílý náter	keramický obklad v=2000 mm
	B-1-1/03	Koupelna	3,60			keram. dlažba	stěnová omítka bílý náter	SDK podhled bílý náter	keramický obklad v=2000 mm
	B-1-1/04	Obývací pokoj + kk	25,30			PVC-vinyl	stěnová omítka bílý náter	stěnová omítka bílý náter	plastová lišta
	B-1-1/05	Pokoj	12,60			PVC-vinyl	stěnová omítka bílý náter	stěnová omítka bílý náter	plastová lišta
	B-1-1/06	Pokoj	12,75			PVC-vinyl	stěnová omítka bílý náter	stěnová omítka bílý náter	plastová lišta
2 + KK	B-1-2/01	Předzahrádka	89,05	89,05					
	B-1-2/01	Chodba	8,30	45,70	98,05	PVC-vinyl	stěnová omítka bílý náter	stěnová omítka bílý náter	plastová lišta
	B-1-2/02	Koupelna + WC	5,00			keram. dlažba	stěnová omítka bílý náter	SDK podhled bílý náter	keramický obklad v=2000 mm
	B-1-2/03	Obývací pokoj + kk	20,20			PVC-vinyl	stěnová omítka bílý náter	stěnová omítka bílý náter	plastová lišta
B-1-2/04	Pokoj	12,20	PVC-vinyl			stěnová omítka bílý náter	stěnová omítka bílý náter	plastová lišta	
3 + KK	B-1-3/05	Předzahrádka	62,35	62,35					
	B-1-3/01	Chodba	9,00	64,85	130,05	PVC-vinyl	stěnová omítka bílý náter	stěnová omítka bílý náter	plastová lišta
	B-1-3/02	WC	1,60			keram. dlažba	stěnová omítka bílý náter	SDK podhled bílý náter	keramický obklad v=1500 mm
	B-1-3/03	Koupelna	3,60			keram. dlažba	stěnová omítka bílý náter	SDK podhled bílý náter	keramický obklad v=2000 mm
	B-1-3/04	Obývací pokoj + kk	25,30			PVC-vinyl	stěnová omítka bílý náter	stěnová omítka bílý náter	plastová lišta
	B-1-3/05	Pokoj	12,60			PVC-vinyl	stěnová omítka bílý náter	stěnová omítka bílý náter	plastová lišta
	B-1-3/06	Pokoj	12,75			PVC-vinyl	stěnová omítka bílý náter	stěnová omítka bílý náter	plastová lišta
B-1-3/07	Předzahrádka	65,20	65,20						
3 + KK	B-1-4/01	Chodba	9,00	64,85	130,05	PVC-vinyl	stěnová omítka bílý náter	stěnová omítka bílý náter	plastová lišta
	B-1-4/02	WC	1,60			keram. dlažba	stěnová omítka bílý náter	SDK podhled bílý náter	keramický obklad v=1500 mm
	B-1-4/03	Koupelna	3,60			keram. dlažba	stěnová omítka bílý náter	SDK podhled bílý náter	keramický obklad v=2000 mm
	B-1-4/04	Obývací pokoj + kk	25,30			PVC-vinyl	stěnová omítka bílý náter	stěnová omítka bílý náter	plastová lišta
	B-1-4/05	Pokoj	12,60			PVC-vinyl	stěnová omítka bílý náter	stěnová omítka bílý náter	plastová lišta
	B-1-4/06	Pokoj	12,75			PVC-vinyl	stěnová omítka bílý náter	stěnová omítka bílý náter	plastová lišta
	B-1-4/07	Předzahrádka	65,20			65,20			
2 + KK	B-1-5/01	Chodba	8,30	44,20	106,55	PVC-vinyl	stěnová omítka bílý náter	stěnová omítka bílý náter	plastová lišta
	B-1-5/02	Koupelna + WC	5,00			keram. dlažba	stěnová omítka bílý náter	SDK podhled bílý náter	keramický obklad v=2000 mm
	B-1-5/03	Obývací pokoj + kk	18,70			PVC-vinyl	stěnová omítka bílý náter	stěnová omítka bílý náter	plastová lišta
	B-1-5/04	Pokoj	12,20			PVC-vinyl	stěnová omítka bílý náter	stěnová omítka bílý náter	plastová lišta
	B-1-5/05	Předzahrádka	62,35			62,35			
3 + KK	B-1-6/01	Chodba	9,00	64,85	153,90	PVC-vinyl	stěnová omítka bílý náter	stěnová omítka bílý náter	plastová lišta
	B-1-6/02	WC	1,60			keram. dlažba	stěnová omítka bílý náter	SDK podhled bílý náter	keramický obklad v=1500 mm
	B-1-6/03	Koupelna	3,60			keram. dlažba	stěnová omítka bílý náter	SDK podhled bílý náter	keramický obklad v=2000 mm
	B-1-6/04	Obývací pokoj + kk	25,30			PVC-vinyl	stěnová omítka bílý náter	stěnová omítka bílý náter	plastová lišta
	B-1-6/05	Pokoj	12,60			PVC-vinyl	stěnová omítka bílý náter	stěnová omítka bílý náter	plastová lišta
	B-1-6/06	Pokoj	12,75			PVC-vinyl	stěnová omítka bílý náter	stěnová omítka bílý náter	plastová lišta
	B-1-6/07	Předzahrádka	89,05			89,05			


Společné prostory	Ozn.	Název místnosti	Plocha	úpravy povrchů			Poznámka
				podlaha	stěny	strop	
	B-101	Chodba	20,05	keram. dlažba	stěnová omítka bílý náter	stěnová omítka bílý náter	keramický soklik - v = 100 mm
	B-102	Schodiště	5,65	keram. dlažba	stěnová omítka bílý náter	stěnová omítka bílý náter	keramický soklik - v = 100 mm
	B-103	Výťah	3,05				

LEGENDA HMOT - STĚNY

K1	FASÁDNÍ OMÍTKA - TL 20 MM KONTAKTNÍ ZATEPLOVACÍ SYSTÉM - ISOVER TF PROFÍ (0,041 W/mK) TL 140 MM ŽEL. BET. STĚNA - TL 200 MM VNITRNÍ OMÍTKA - TL 10 MM	K7	FASÁDNÍ OMÍTKA - TL 20 MM KONTAKTNÍ ZATEPLOVACÍ SYSTÉM - ISOVER TF PROFÍ (0,041 W/mK) TL 120 MM POROTHERM S 1 Prof. TL 300 MM VNITRNÍ OMÍTKA - TL 10 MM	K15	VNITRNÍ OMÍTKA - TL 10 MM ŽEL. BET. STĚNA - TL 240 MM SDK - PŘEDSAZENA STĚNA - TL 65 MM
K2	FASÁDNÍ OMÍTKA - TL 20 MM KONTAKTNÍ ZATEPLOVACÍ SYSTÉM - ISOVER TF PROFÍ (0,041 W/mK) TL 140 MM ŽEL. BET. STĚNA - TL 200 MM VNITRNÍ OMÍTKA - TL 10 MM	K8	FASÁDNÍ OMÍTKA - TL 20 MM KONTAKTNÍ ZATEPLOVACÍ SYSTÉM - ISOVER TF PROFÍ (0,041 W/mK) TL 180 MM ŽEL. BET. STĚNA - TL 200 MM VNITRNÍ OMÍTKA - TL 10 MM	K16	VNITRNÍ OMÍTKA - TL 10 MM ŽEL. BET. STĚNA - TL 200 MM SDK - PŘEDSAZENA STĚNA - TL 65 MM
K3	FASÁDNÍ OMÍTKA - TL 20 MM KONTAKTNÍ ZATEPLOVACÍ SYSTÉM - ISOVER TF PROFÍ (0,041 W/mK) TL 140 MM ŽEL. BET. STĚNA - TL 300 MM VNITRNÍ OMÍTKA - TL 10 MM	K9	VNITRNÍ OMÍTKA - TL 10 MM ŽEL. BET. STĚNA - TL 180 MM VNITRNÍ OMÍTKA - TL 10 MM	K17	VNITRNÍ OMÍTKA - TL 10 MM
K4	ZEMINA DESKY EXTRUDOVANÉHO POLYSTYRENU BACHL XPS 30 SF - 50 MM, 80 MM HYDROIZOLACE ŽEL. BET. STĚNA - TL 300 MM VNITRNÍ OMÍTKA - TL 10 MM	K10	VNITRNÍ OMÍTKA - TL 10 MM ŽEL. BET. STĚNA - TL 180 MM VNITRNÍ OMÍTKA - TL 10 MM	K18	VNITRNÍ OMÍTKA - TL 17,5 MM POROTHERM 11,5 Prof. DRYFIX - TL 115 MM VNITRNÍ OMÍTKA - TL 17,5 MM
K5	FASÁDNÍ OMÍTKA - TL 20 MM KONTAKTNÍ ZATEPLOVACÍ SYSTÉM - ISOVER TF PROFÍ (0,041 W/mK) TL 160 MM ŽEL. BET. STĚNA - TL 200 MM VNITRNÍ OMÍTKA - TL 10 MM	K11	VNITRNÍ OMÍTKA - TL 10 MM ŽEL. BET. STĚNA - TL 200 MM VNITRNÍ OMÍTKA - TL 10 MM	K19	POROTHERM 11,5 Prof. DRYFIX - TL 80 MM VNITRNÍ OMÍTKA - TL 17,5 MM
K6	FASÁDNÍ OMÍTKA - TL 20 MM KONTAKTNÍ ZATEPLOVACÍ SYSTÉM - ISOVER TF PROFÍ (0,041 W/mK) TL 180 MM ŽEL. BET. STĚNA - TL 200 MM VNITRNÍ OMÍTKA - TL 10 MM	K12	VNITRNÍ OMÍTKA - TL 10 MM ŽEL. BET. STĚNA - TL 180 MM VNITRNÍ OMÍTKA - TL 10 MM	K20	POROTHERM 8 Prof. DRYFIX - TL 80 MM VNITRNÍ OMÍTKA - TL 17,5 MM
		K13	VNITRNÍ OMÍTKA - TL 10 MM VNITRNÍ OMÍTKA - TL 10 MM	K21	VNITRNÍ OMÍTKA - TL 17,5 MM POROTHERM 11,5 Prof. DRYFIX - TL 115 MM VNITRNÍ OMÍTKA - TL 10 MM
		K14	VNITRNÍ OMÍTKA - TL 10 MM VNITRNÍ OMÍTKA - TL 10 MM	K22	VNITRNÍ OMÍTKA - TL 15,0 MM POROTHERM 25 AKU SYM - TL 250 MM VNITRNÍ OMÍTKA - TL 15,0 MM

POZNÁMKA:

VZT ISOVER - ORSTECH 65 - EI 60 S dle ČSN EN 1366-1
 VZT potrubí je součástí požárního úseku trolejové garáže (požární úsek N1.001) a z garáže bude vedeno stoupační instalaci šachty u prostřední budovy (budova B).
 VZT potrubí, vedené šachtou, bude v celé své délce tepelně a požárně izolované, požární odolnost izolovaného potrubí bude min. 30 minut (ČSN 73 0872 tab. 1).

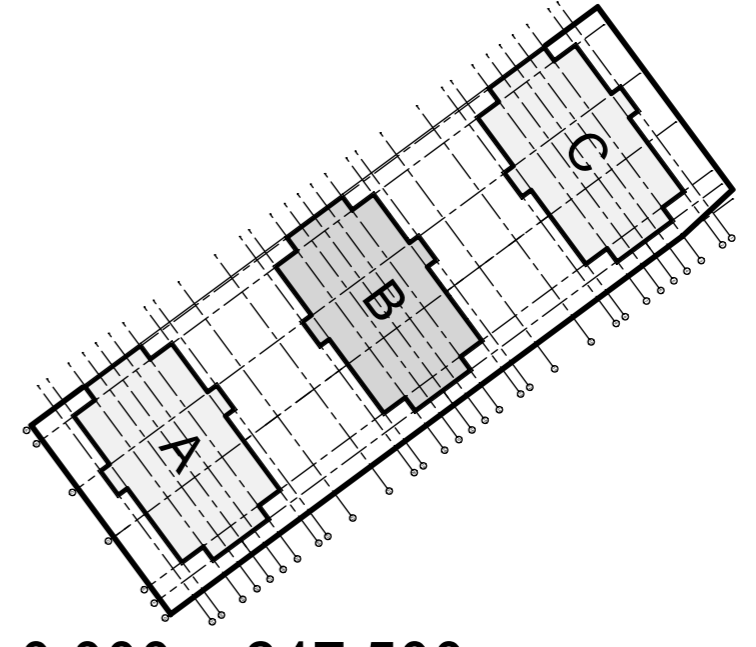

0,000 = 247,500

Generální projektant:	ADAM PRVNÍ architektonický atelier Jindřichská 746, 530 02 Pardubice tel: 466 655 159, tel./fax: 466 655 149 www.adam1.cz, info@adam1.cz	Investor:	anara s.r.o. Kostnická 598, Svítkov 530 06 Pardubice
Název akce:	BD RYCHNOV NAD KNĚŽNOU - JAVORNICKÁ	Stupeň projektu:	Dokumentace pro vydání stavebního povolení (DSP)
Místo stavby:	k.ú. Rychnov nad Kněžnou, Javornická, 516 01 Rychnov nad Kněžnou	Číslo zakázky:	022119
Stavební objekt:	SO 02 - BYTOVÝ DŮM B	Zodpovědný projektant:	Ing. arch. Jan Kovář
Část projektu:	ARCHITEKTONICKO-STAVEBNÍ ŘEŠENÍ	HIP:	Ing. arch. Marek Adámek
Název dokumentu:	PŮDORYS 1.NP.	vypracoval:	ing. Pavel Folberger
		Datum:	09/2019 Měřítko: M 1:100
		číslo výkresu:	105
		číslo revize:	00
		Formát:	4 x A4