


LEGENDA MÍSTNOSTÍ:


	Ozn.	Název místnosti	Plocha	
			ČUP	CP
3 + KK	C-1-1/01	WC	9,00	64,85
	C-1-1/02	Koupelna	1,60	
	C-1-1/03	Obyvací pokoj + kk	3,60	
	C-1-1/04	Pokoj	25,30	
	C-1-1/05	Pokoj	12,60	
	C-1-1/06	Pokoj	12,75	
	C-1-1/07	Terasa	56,25	
2 + KK	C-1-2/01	Koupelna + WC	8,30	37,70
	C-1-2/02	Obyvací pokoj + kk	5,00	
	C-1-2/03	Pokoj	20,20	
	C-1-2/05	Terasa	12,20	
3 + KK	C-1-3/01	WC	9,00	64,85
	C-1-3/02	Koupelna	1,60	
	C-1-3/03	Obyvací pokoj + kk	3,60	
	C-1-3/04	Pokoj	25,30	
	C-1-3/05	Pokoj	12,60	
	C-1-3/06	Pokoj	12,75	
	C-1-3/07	Terasa	90,80	
3 + KK	C-1-4/01	WC	9,00	64,85
	C-1-4/02	Koupelna	1,60	
	C-1-4/03	Obyvací pokoj + kk	3,60	
	C-1-4/04	Pokoj	25,30	
	C-1-4/05	Pokoj	12,60	
	C-1-4/06	Pokoj	12,75	
	C-1-4/07	Terasa	65,20	
2 + KK	C-1-5/01	Koupelna + WC	8,30	37,70
	C-1-5/02	Obyvací pokoj + kk	5,00	
	C-1-5/03	Pokoj	20,20	
	C-1-5/04	Terasa	12,20	
3 + KK	C-1-6/01	WC	9,00	64,85
	C-1-6/02	Koupelna	1,60	
	C-1-6/03	Obyvací pokoj + kk	3,60	
	C-1-6/04	Pokoj	25,30	
	C-1-6/05	Pokoj	12,60	
	C-1-6/06	Pokoj	12,75	
	C-1-6/07	Terasa	89,05	

	Ozn.	Název místnosti	Plocha
Společné prostory	C-101	Chodba	19,80
	C-102		5,95
	C-103	Výtah	3,20

LEGENDA ZNAČEK

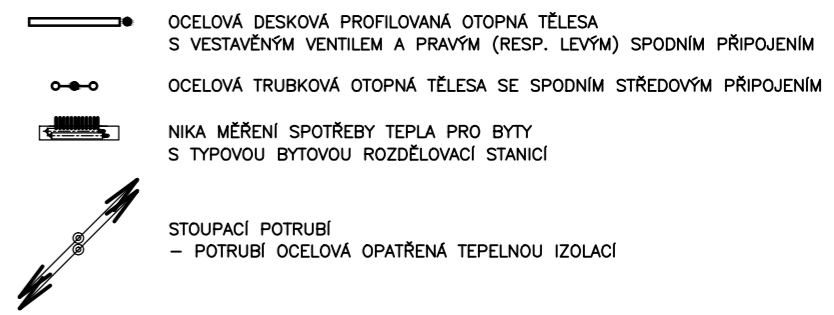

LEGENDA POTRUBÍ

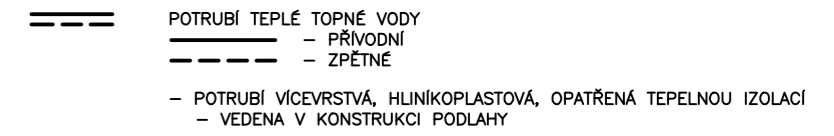

UPOZORNĚNÍ



TATO PROJEKTOVÁ DOKUMENTACE NESLOUŽÍ JAKO PODKLAD PRO PROVÁDĚNÍ STAVBY!
JE ZPRACOVÁNA PRO ÚČELY STAVEBNÍHO ŘÍZENÍ. NENAHAZUJE PROVÁDĚCÍ ANI VÝROBNÍ DOKUMENTACI.
PROJEKTOVÁ DOKUMENTACE PRO PROVÁDĚNÍ STAVBY BUDE ZPRACOVÁNA V DALŠÍM STUPNÍ.

POZNÁMKA

OTOPNÁ TĚLESA BUDOU NA ROZVODY ÚT PŘÍPOJENA ROHOVÝMI ARMATURAMI ZE ZDI.
(viz. DETAIL NAPOJENÍ OTOPNÝCH TĚLES).

DETAIL NAPOJENÍ OTOP. TĚLES

- ZE ZDI

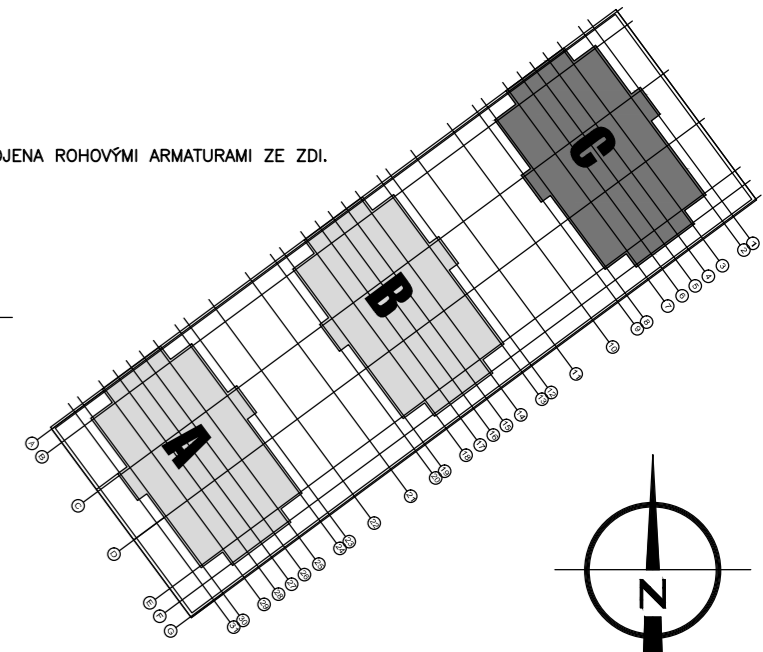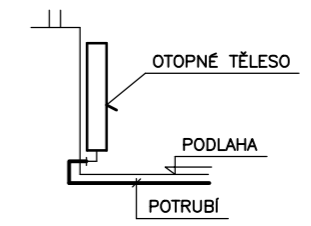

±0,000 = 347,50 m n.m. Bpv.

Generální projektant:	ADAM PRVNÍ s r o architektonický atelier Jindřichská 746 530 02 Pardubice tel 466 655 158 tel / fax 466 655 148 www.adam1.cz info@adam1.cz	Investor:	anara s.r.o. Kostnická 598, Svítkov, 530 06 Pardubice
Název akce:	BD RYCHNOV NAD KNĚŽNOU - JAVORNICKÁ	Stupeň projektu:	Dokumentace pro vydání rozhodnutí o umístění stavby (DUR)
Místo stavby:	k.ú. Rychnov nad Kněžnou, Javornická, 516 01 Rychnov nad Kněžnou	Číslo zakázky:	022019
Stavební objekt:	SO 03 - BYTOVÝ DŮM C	Zodpovědný projektant:	Ing. arch. Jan Kovář
Část projektu:	ZAŘÍZENÍ PRO VYTÁPĚNÍ STAVEB	HIP:	Ing. arch. Marek Adámek
Název dokumentu:	PŮDORYS 1.NP	Vypracoval:	Ing. Marek Mojžíšek
		datum:	09/2019 měřítko: 1:100
		číslo revize:	formát: 3x A4
			číslo výkresu: 00 102