


LEGENDA MÍSTNOSTÍ:


| Ozn. | Název místnosti | Plocha | |
|----------|--------------------|--------|------|
| | | ČUP | CP |
| B-3-1/01 | WC | 9,10 | |
| B-3-1/02 | WC | 1,60 | |
| B-3-1/03 | Koupelna | 3,65 | |
| B-3-1/04 | Obyvací pokoj + kk | 25,45 | |
| B-3-1/05 | Pokoj | 12,65 | |
| B-3-1/06 | Pokoj | 12,75 | |
| B-3-1/07 | Balkón | 7,15 | 7,15 |
| B-3-2/01 | Koupelna + WC | 5,00 | |
| B-3-2/02 | Obyvací pokoj + kk | 20,30 | |
| B-3-2/03 | Pokoj | 12,30 | |
| B-3-2/04 | Balkón | 5,60 | 5,60 |
| B-3-3/01 | WC | 1,60 | |
| B-3-3/02 | Koupelna | 3,65 | |
| B-3-3/03 | Obyvací pokoj + kk | 25,45 | |
| B-3-3/04 | Pokoj | 12,65 | |
| B-3-3/05 | Pokoj | 12,75 | |
| B-3-3/06 | Balkón | 7,15 | 7,15 |
| B-3-4/01 | WC | 1,60 | |
| B-3-4/02 | Koupelna | 3,65 | |
| B-3-4/03 | Obyvací pokoj + kk | 25,45 | |
| B-3-4/04 | Pokoj | 12,65 | |
| B-3-4/05 | Pokoj | 12,75 | |
| B-3-4/06 | Balkón | 7,15 | 7,15 |
| B-3-5/01 | Koupelna + WC | 5,00 | |
| B-3-5/02 | Obyvací pokoj + kk | 20,30 | |
| B-3-5/03 | Pokoj | 12,30 | |
| B-3-5/04 | Balkón | 5,60 | 5,60 |
| B-3-6/01 | WC | 1,60 | |
| B-3-6/02 | Koupelna | 3,65 | |
| B-3-6/03 | Obyvací pokoj + kk | 25,45 | |
| B-3-6/04 | Pokoj | 12,65 | |
| B-3-6/05 | Pokoj | 12,75 | |
| B-3-6/06 | Balkón | 7,15 | 7,15 |

| Ozn. | Název místnosti | Plocha |
|--------|-----------------|--------|
| B-3-01 | Chodba | 20,65 |
| B-3-02 | | 4,80 |
| B-3-03 | Výtah | 3,20 |

LEGENDA ZNAČEK

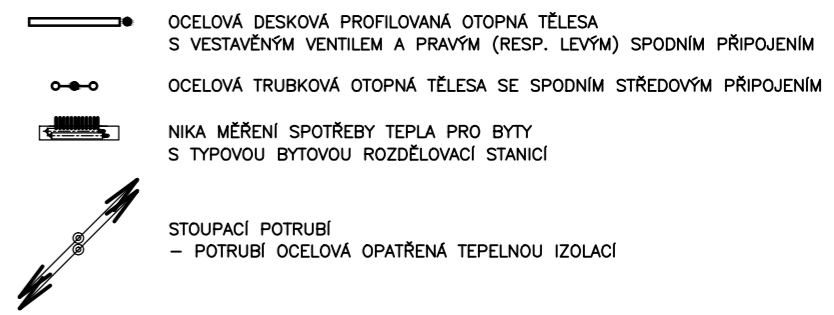

LEGENDA POTRUBÍ

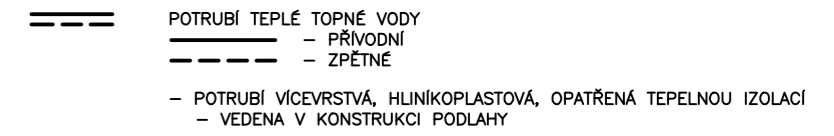

UPOZORNĚNÍ



TATO PROJEKTOVÁ DOKUMENTACE NESLOUŽÍ JAKO PODKLAD PRO PROVÁDĚNÍ STAVBY!
JE ZPRACOVÁNA PRO ÚČELY STAVEBNÍHO ŘÍZENÍ. NENAHAZUJE PROVÁDĚCÍ ANI VÝROBNÍ DOKUMENTACI.
PROJEKTOVÁ DOKUMENTACE PRO PROVÁDĚNÍ STAVBY BUDE ZPRACOVÁNA V DALŠÍM STUPNÍ.

POZNÁMKA

OTOPNÁ TĚLESA BUDOU NA ROZVODY ÚT PŘIPOJENA ROHOVÝMI ARMATURAMI ZE ZDI.
(viz. DETAIL NAPOJENÍ OTOPNÝCH TĚLES).

DETAIL NAPOJENÍ OTOP. TĚLES

- ZE ZDI

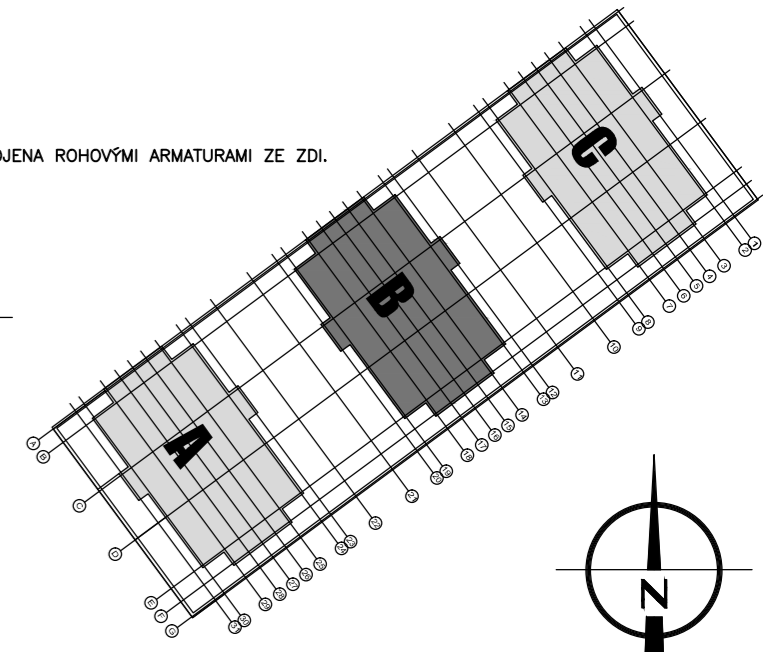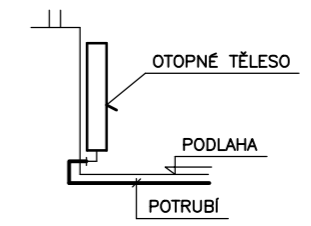

±0,000 = 347,50 m n.m. Bpv.

| | | | |
|-----------------------|---|------------------------|---|
| Generální projektant: | ADAM PRVNÍ s r o architektonický atelier Jindřichská 746 530 02 Pardubice tel 466 655 158 tel / fax 466 655 148 www.adam1.cz info@adam1.cz | Investor: | anara s.r.o. Kostnická 598, Svítkov, 530 06 Pardubice |
| Název akce: | BD RYCHNOV NAD KNĚŽNOU - JAVORNICKÁ | Stupeň projektu: | Dokumentace pro vydání rozhodnutí o umístění stavby (DUR) |
| Místo stavby | k.ú. Rychnov nad Kněžnou, Javornická, 516 01 Rychnov nad Kněžnou | Číslo zakázky: | 022019 |
| Stavební objekt: | SO 02 - BYTOVÝ DŮM B | Zodpovědný projektant: | Ing. arch. Jan Kovář |
| Část projektu: | ZAŘÍZENÍ PRO VYTÁPĚNÍ STAVEB | HIP: | Ing. arch. Marek Adámek |
| Název dokumentu: | PŮDORYS 3.NP | Vypracoval: | Ing. Marek Mojžíšek |
| | | datum: | 09/2019 měřítko: 1:100 |
| | | číslo výkresu: | 104 číslo revize: formát: 00 3x44 |